

CODIGO 2017 - 01

ANTEPROYECTO
PARROQUIA
SAN RAFAEL ARNAIZ

c/ Octavio Paz 2

SANCHINARRO

Madrid

MAYO 2018

DIN A-2 1/100

ARQ. **02**

PLANO

PLANTA

PRIMERA

LA PROPIEDAD:
"Parroquia San Rafael Arnaiz"

LOS ARQUITECTOS:

ARCHITECTURE
**PADILLA
VELARDE**
Estudio de Arquitectura



c/ Fuencarral 44, edif.3, local 36

Alcobendas

Madrid

TEL. 916.295.902

Planta
Primera

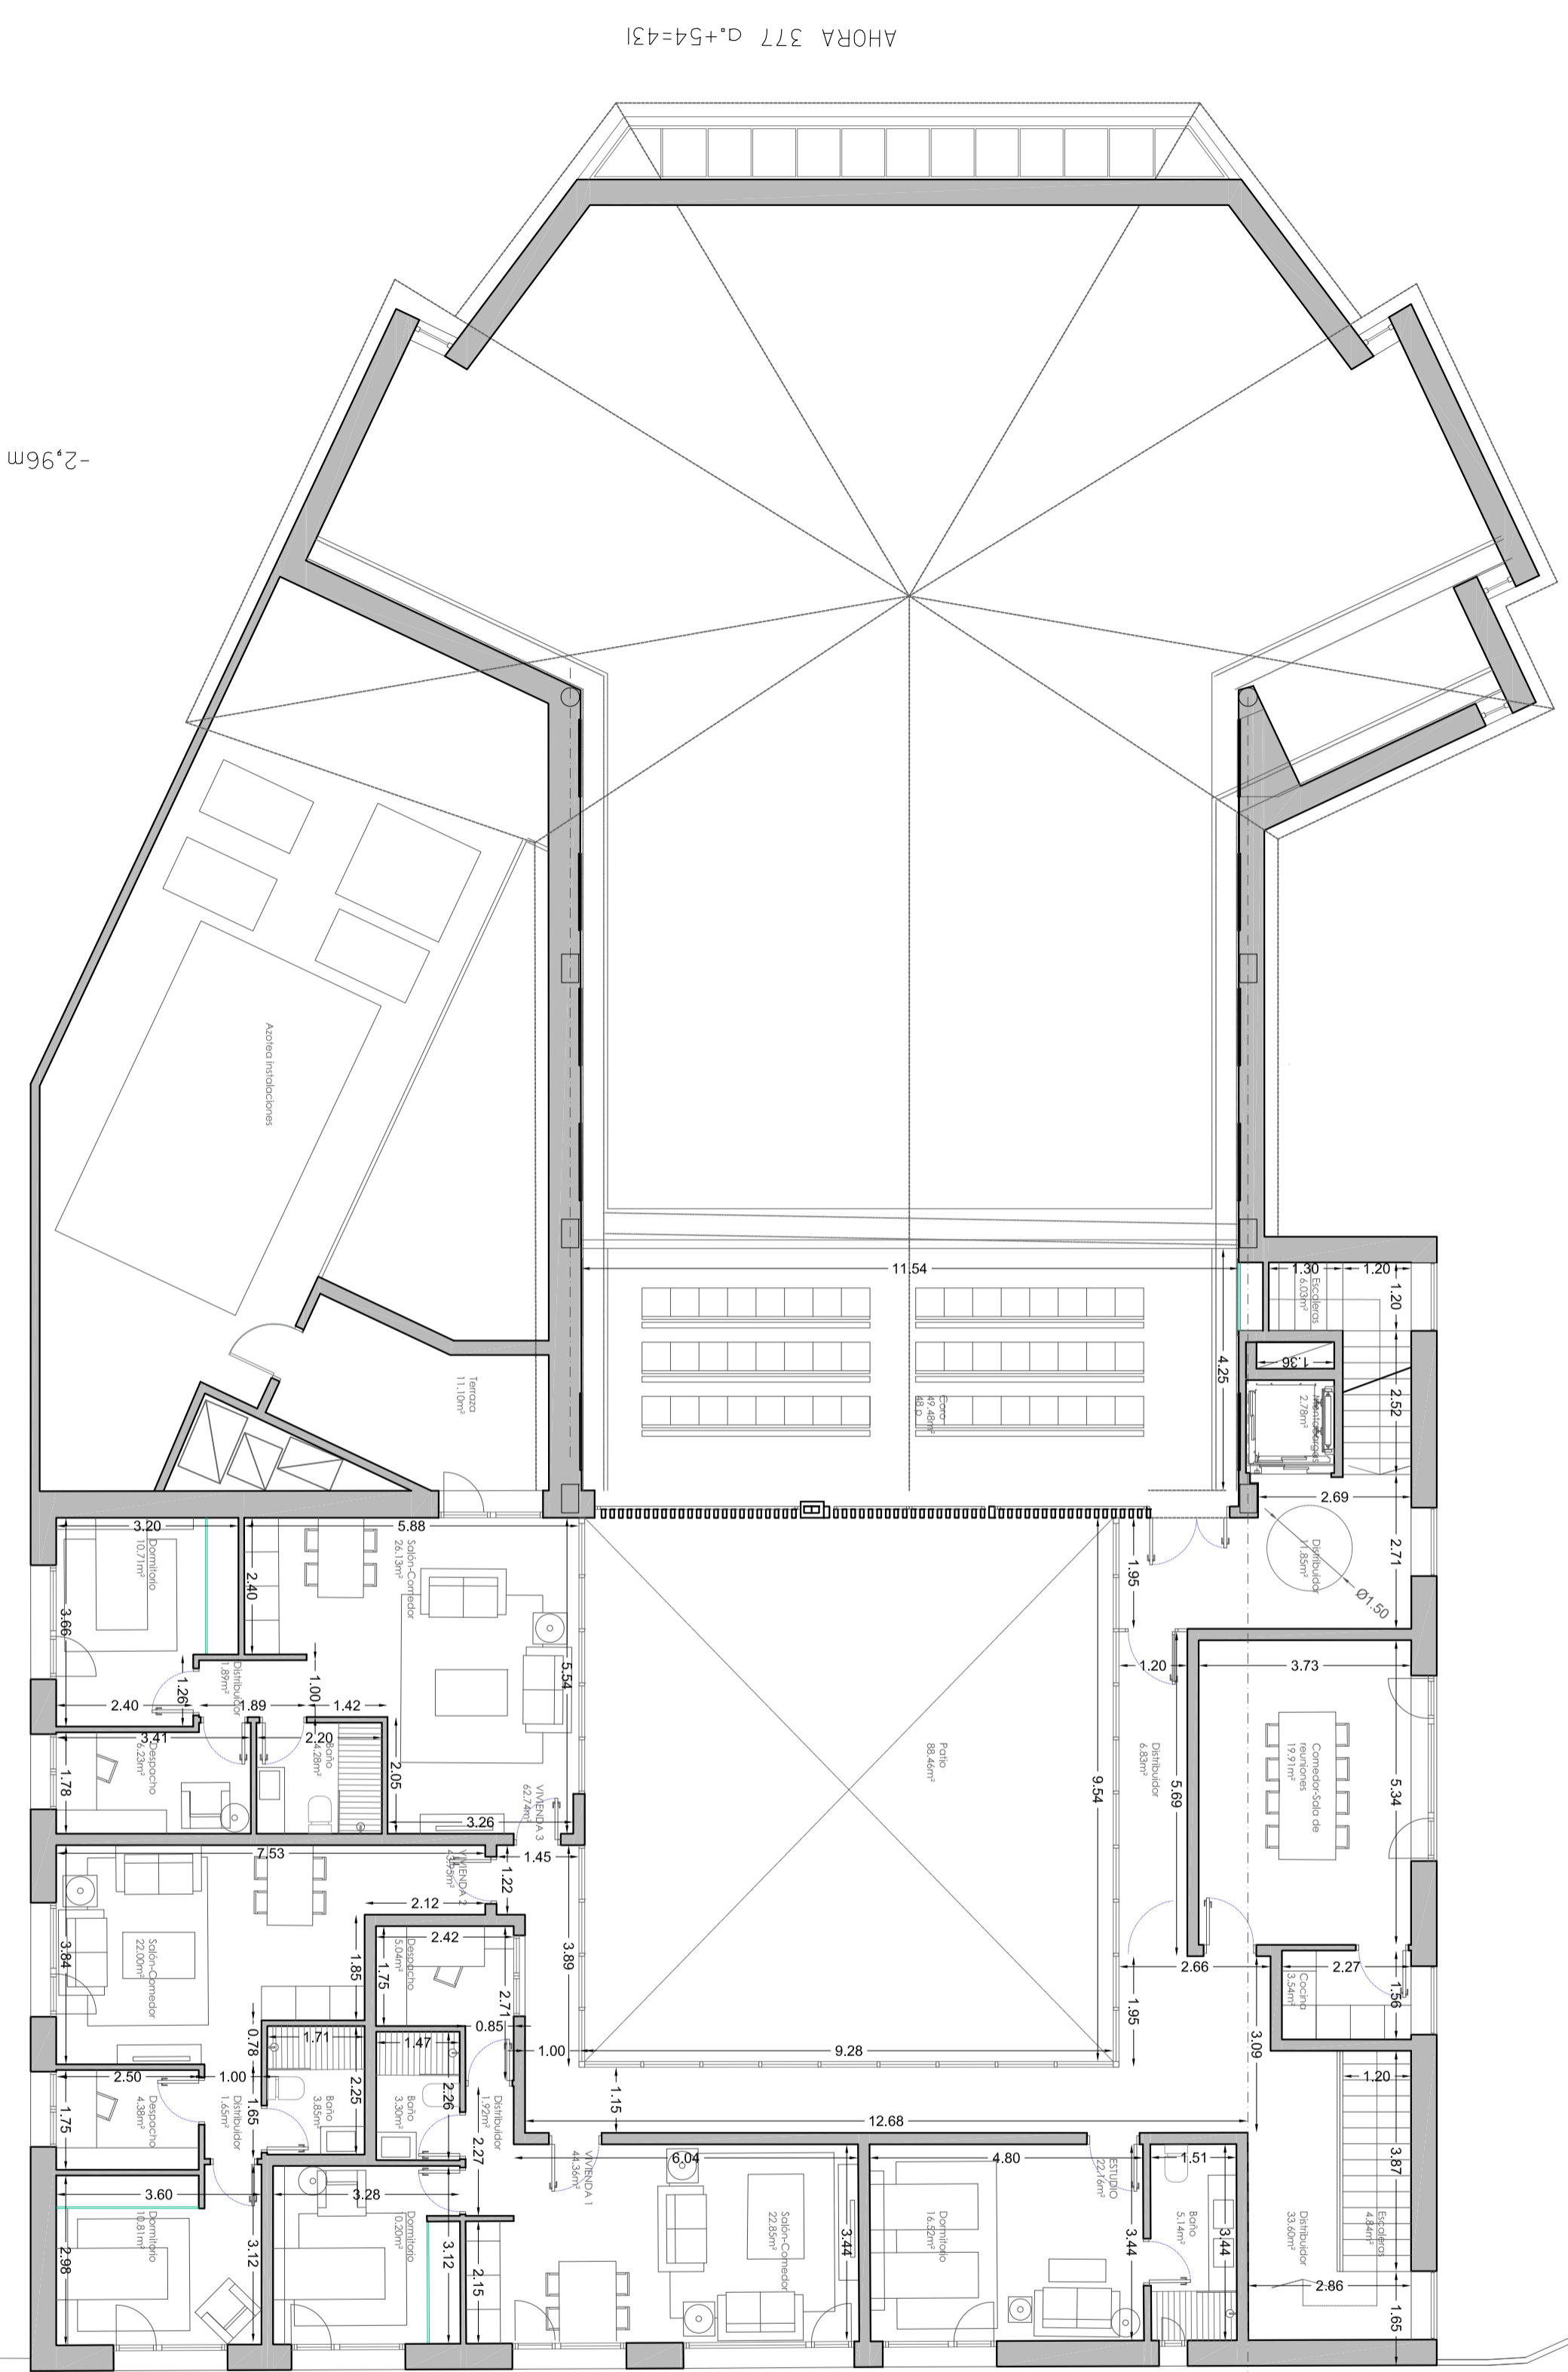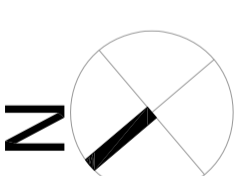

AHORA 377 d.+54=431

-2,96m