

CODIGO 2017 - 01

ANTEPROYECTO  
PARROQUIA  
SAN RAFAEL ARNAIZ

c/ Octavio Paz 2

SANCHINARRO

Madrid

MAYO 2018

DIN A-2 1/100

ARQ. **02**

PLANO

PLANTA

**PRIMERA**

LA PROPIEDAD:  
"Parroquia San Rafael Arnaiz"

LOS ARQUITECTOS:

ARCHITECTURE  
**PADILLA  
VELARDE**  
Estudio de Arquitectura


c/ Fuencarral 44, edif.3, local 36

Alcobendas

Madrid

TEL. 916.295.902

Planta  
Primera

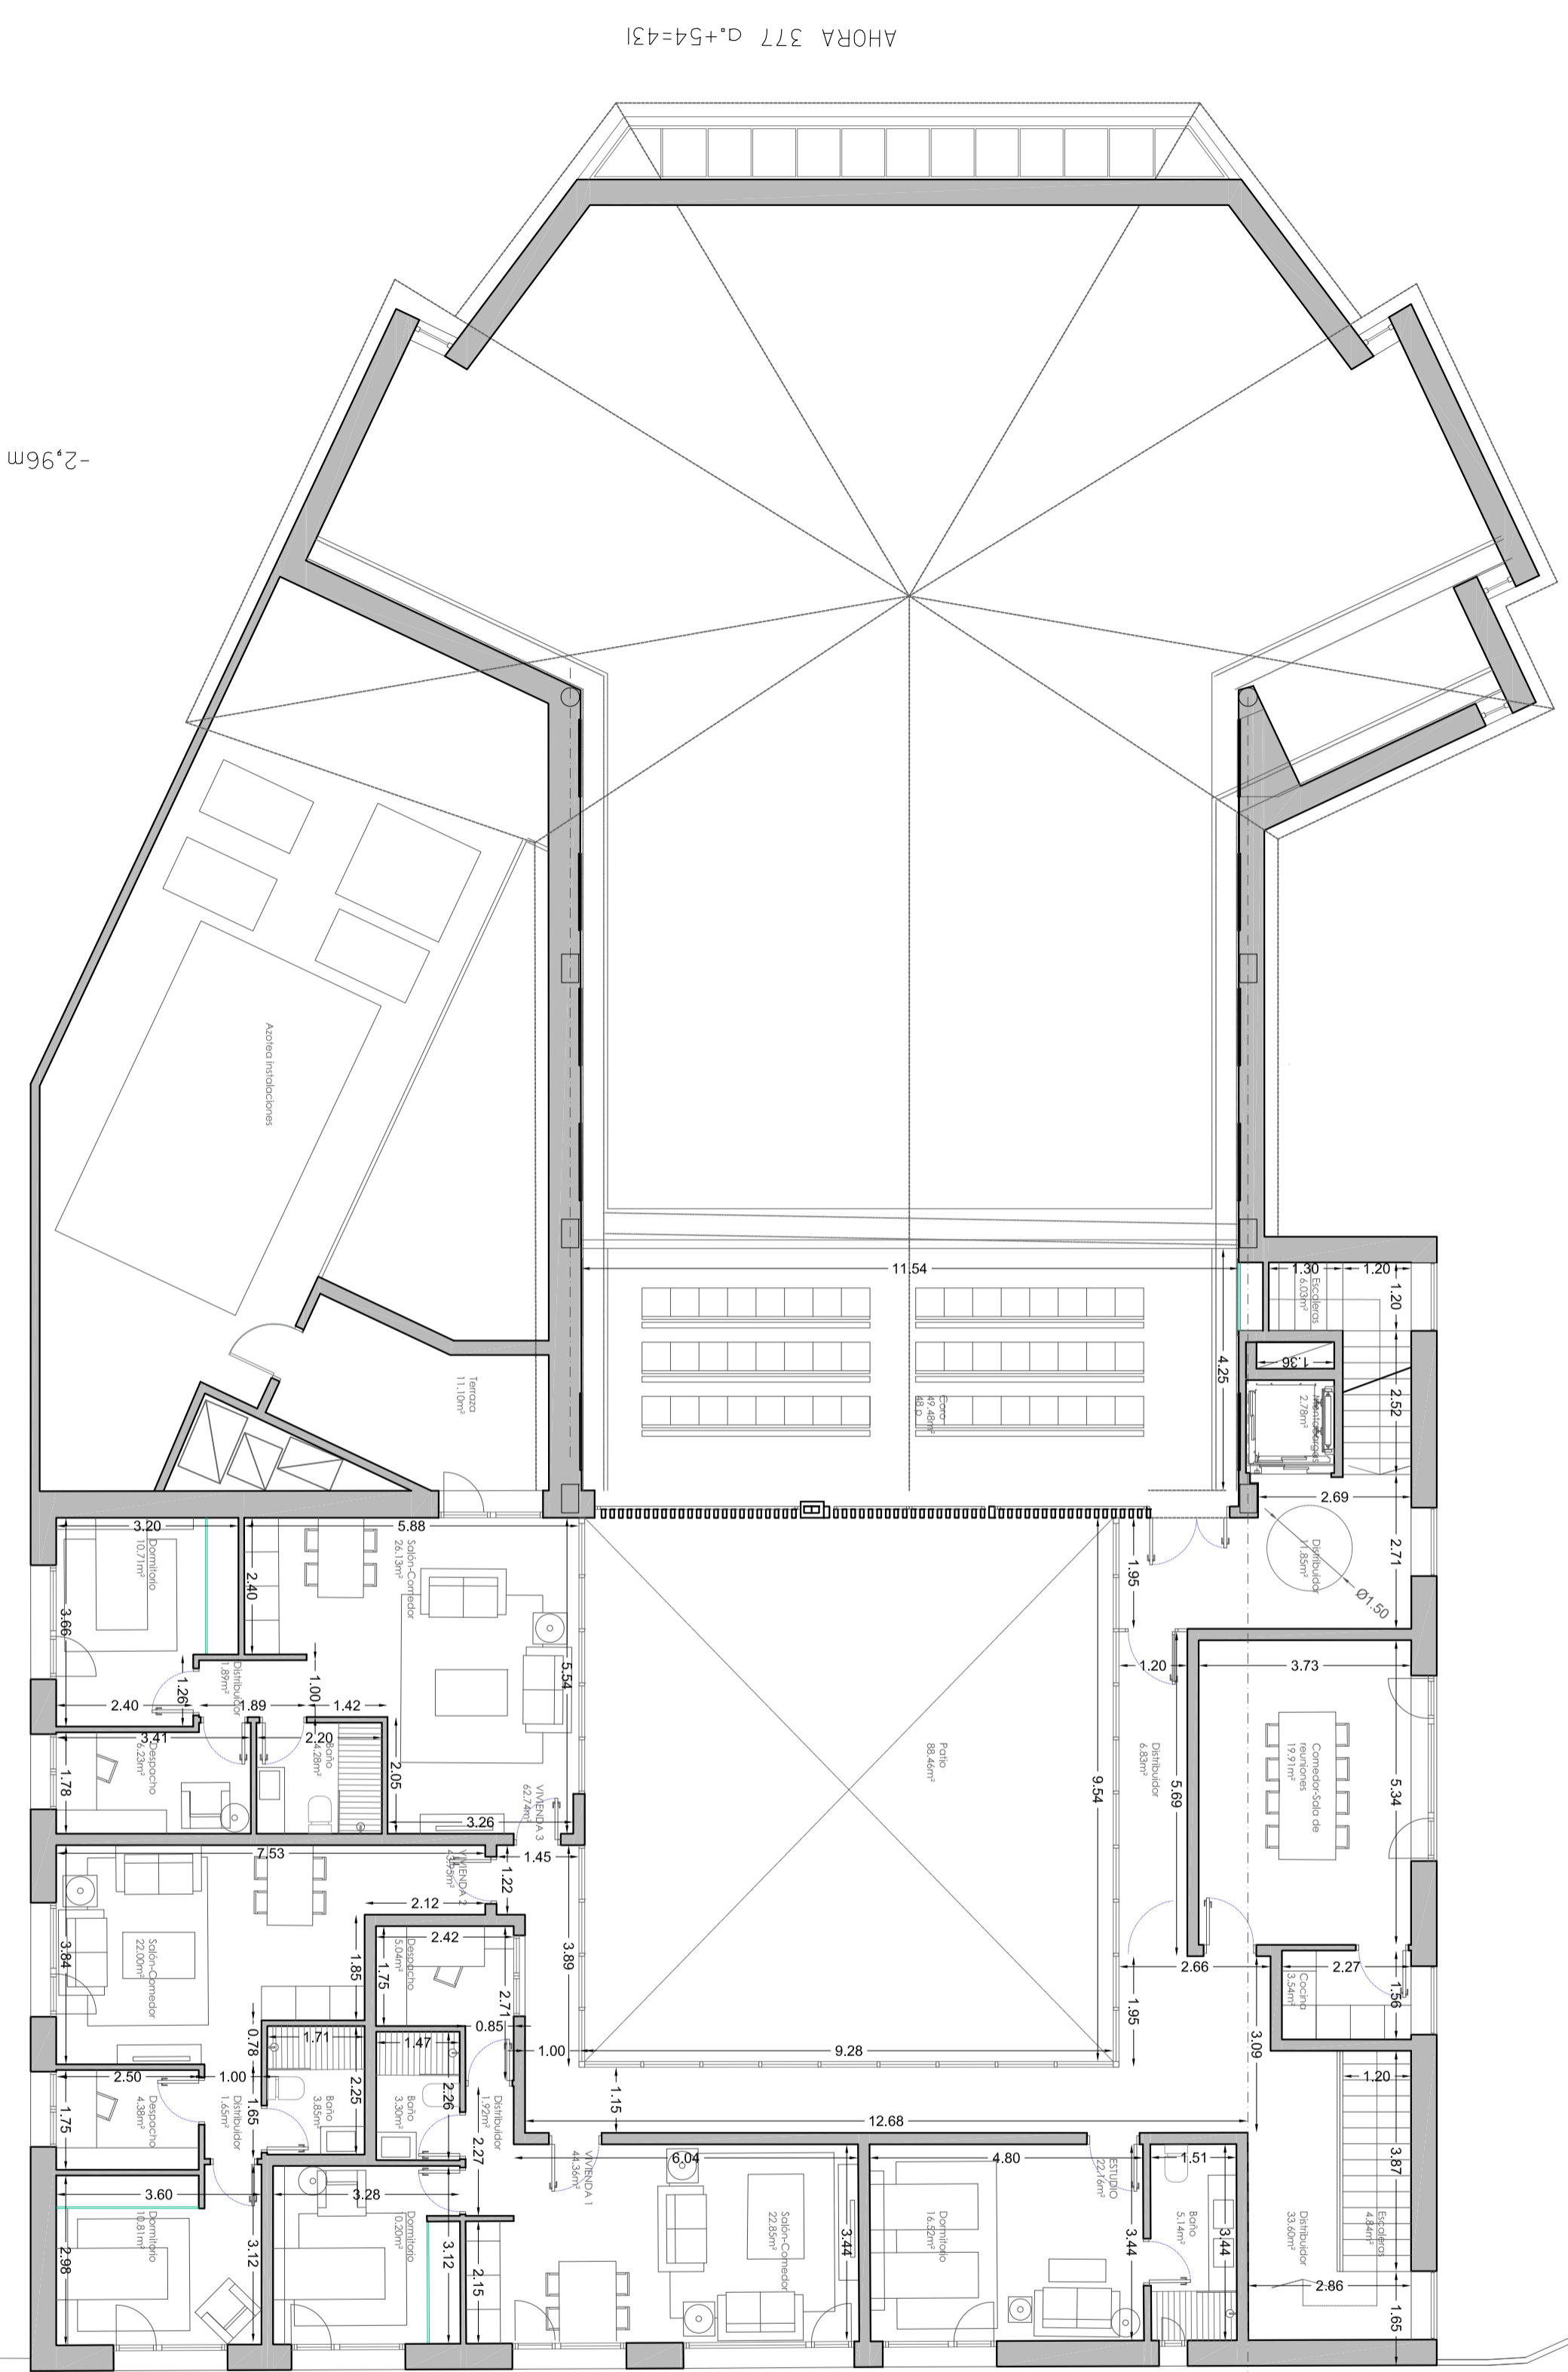

AHORA 377 d.+54=431

-2,96m