
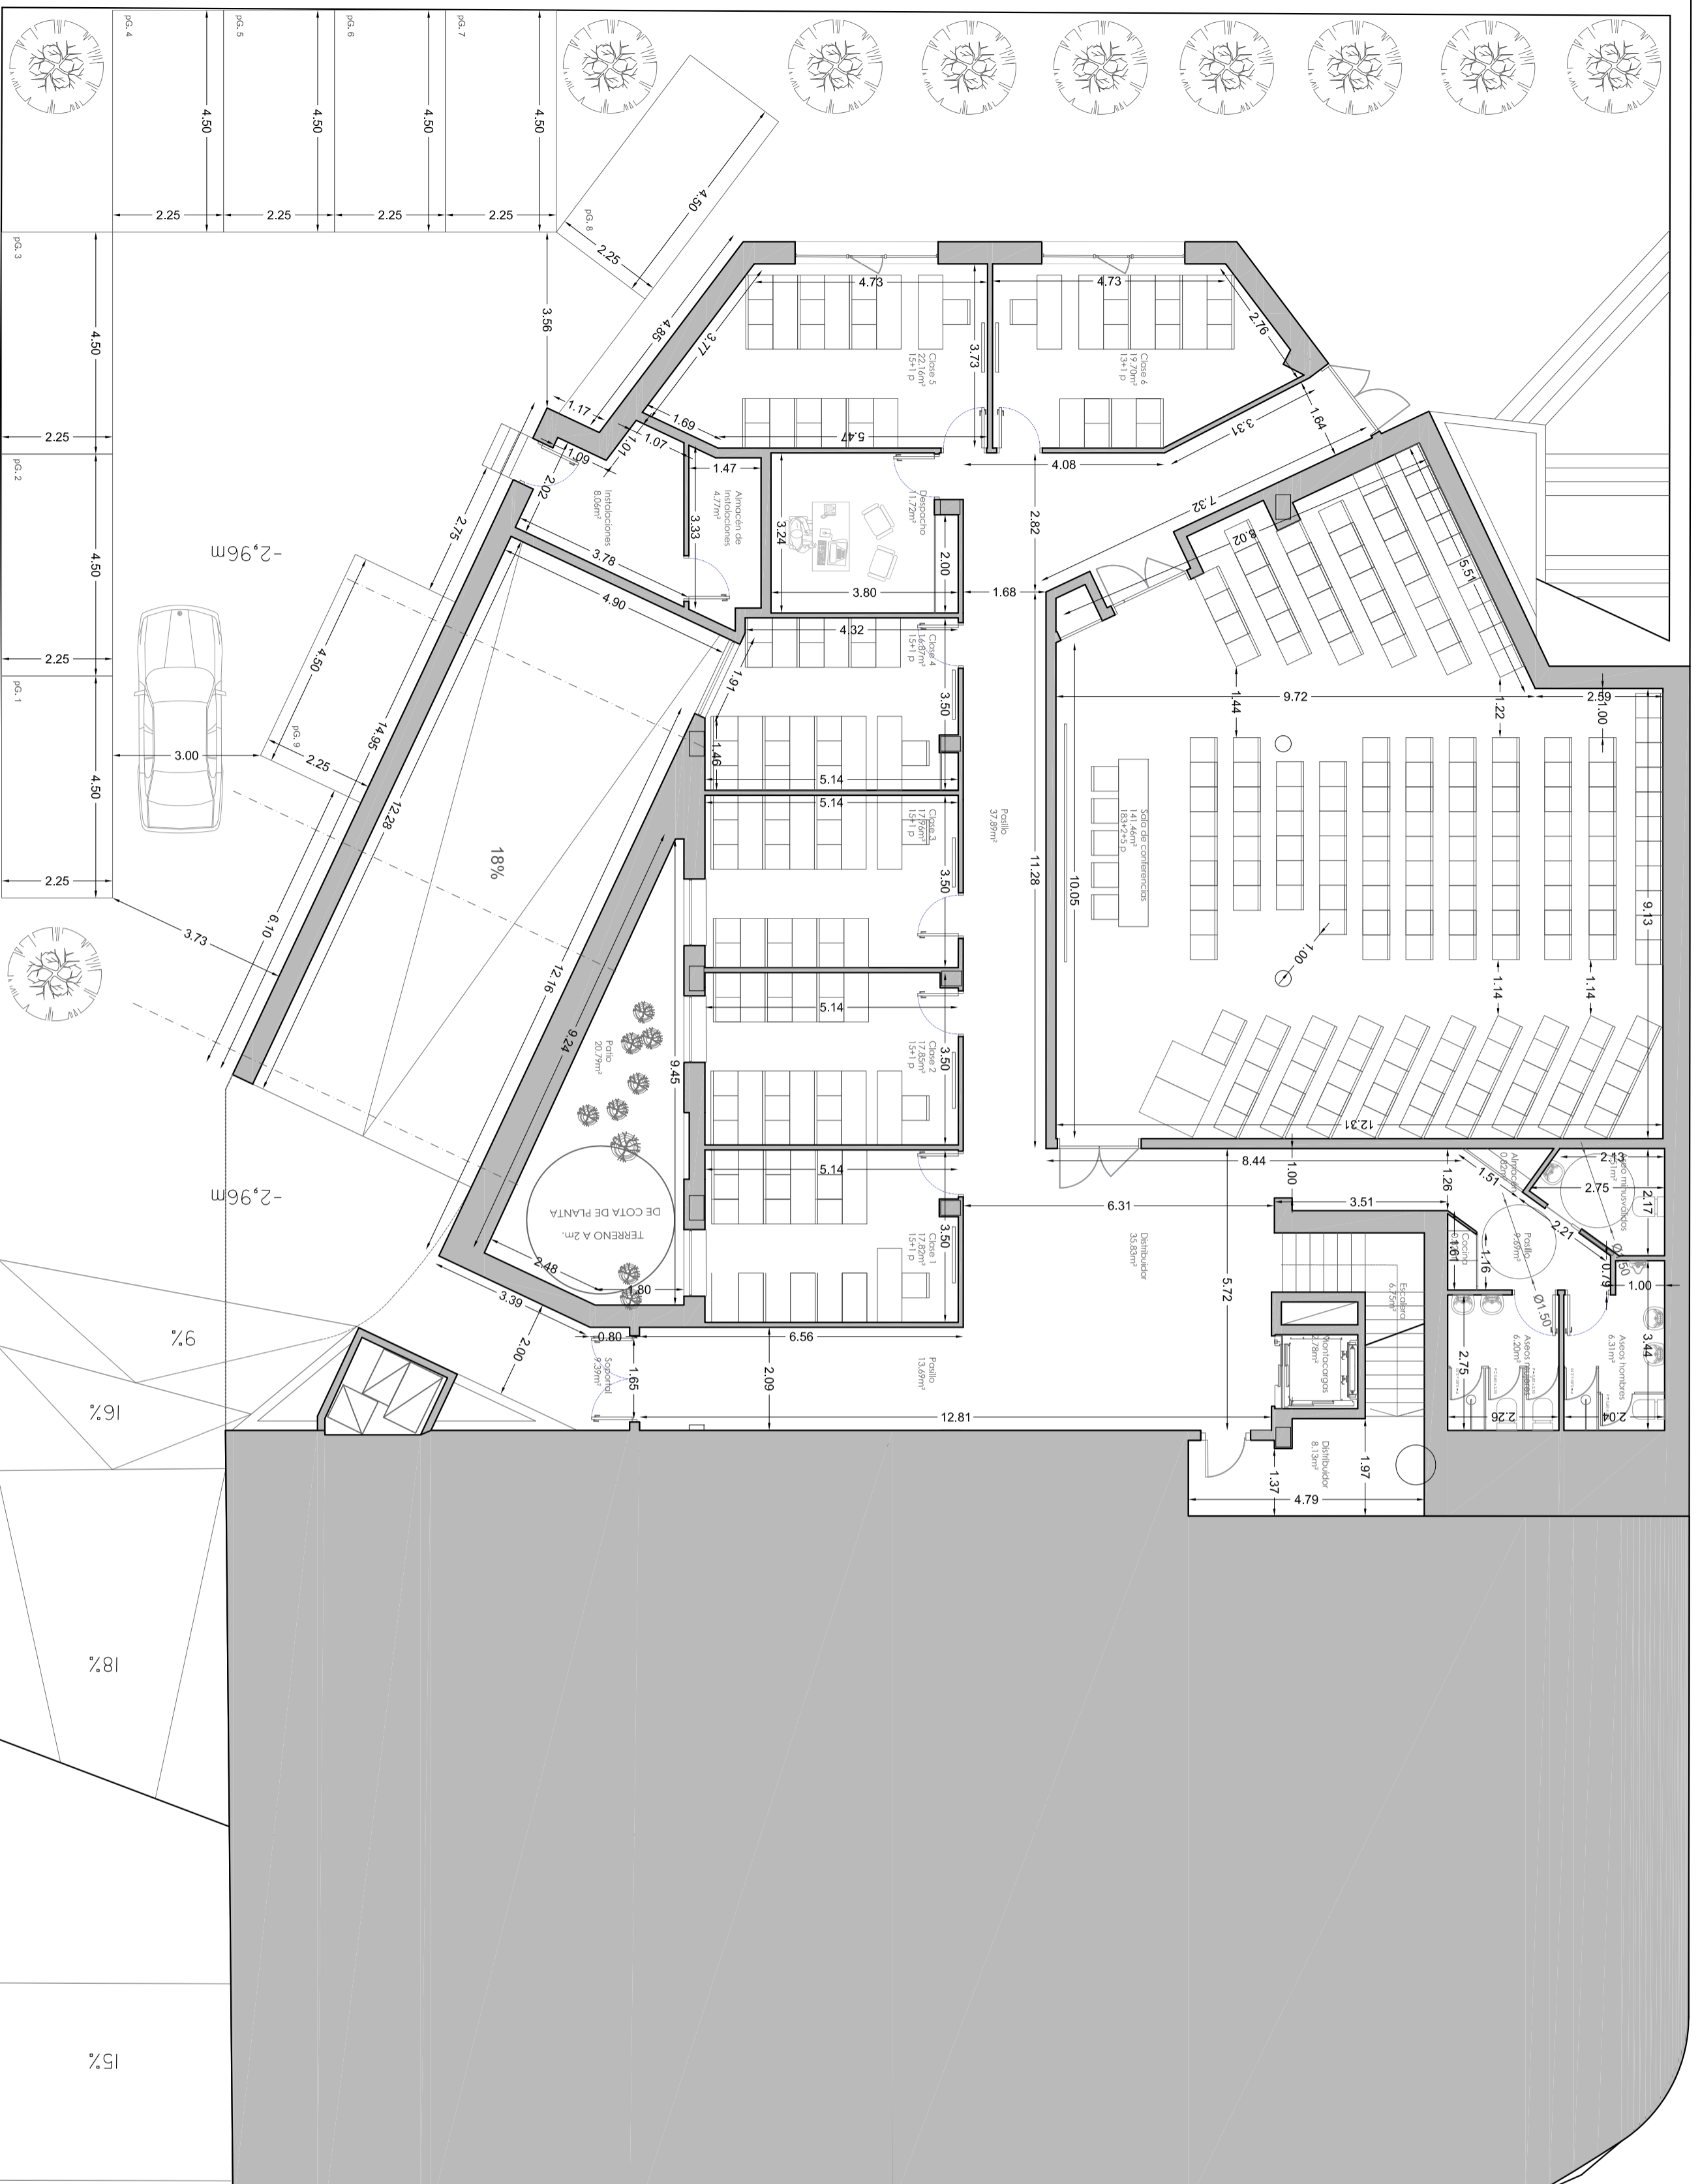


Planta
Sótano 1.

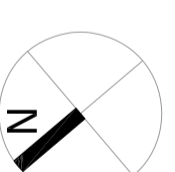

CODIGO 2017 - 01

ANTEPROYECTO
PARROQUIA
SAN RAFAEL ARNAIZ

c/ Octavio Paz 2

SANCHINARRO

Madrid

MAYO 2018

DIN A-2 1/100

ARQ. **03**

PLANO

PLANTA

**SÓTANO
1**

LA PROPIEDAD:
"Parroquia San Rafael Arnaiz"

LOS ARQUITECTOS:

ARCHITECTURE
**PADILLA
VELARDE**

Estudio de Arquitectura

c/ Fuencarral 44, edit.3, local 36
Alcobendas
Madrid

TEL. 916.295.902