
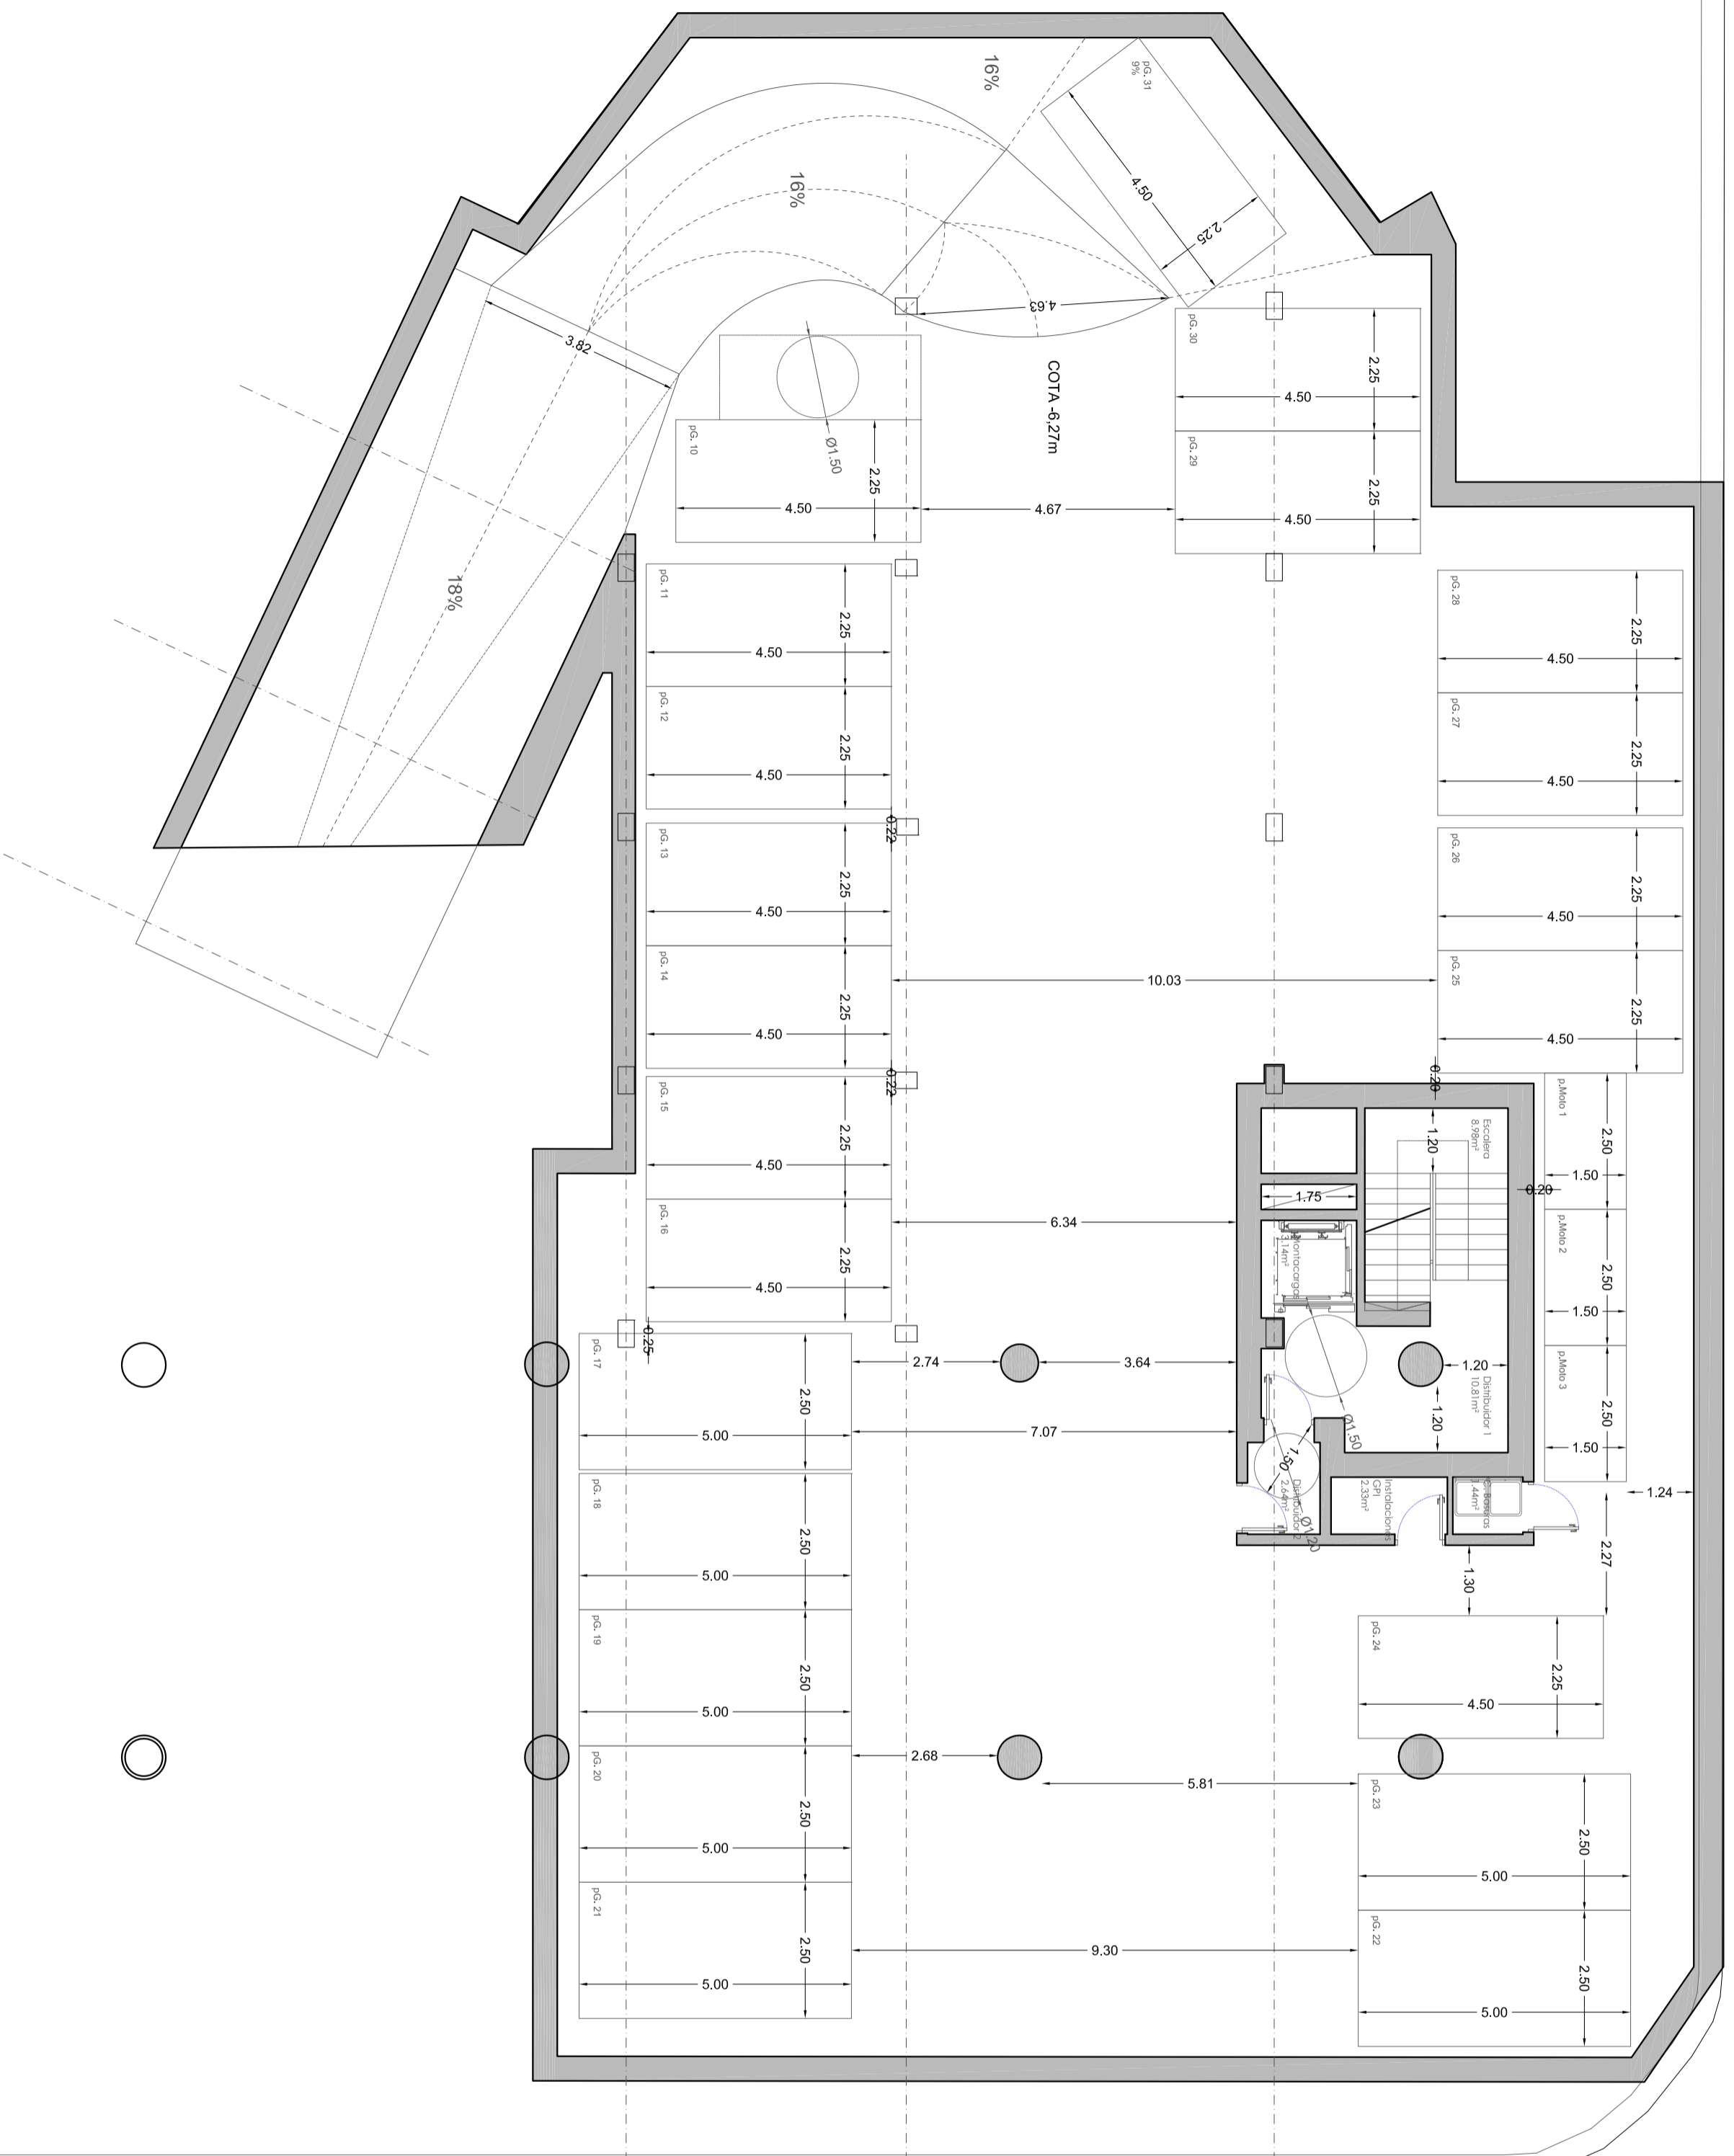


Planta

Sótano 2.

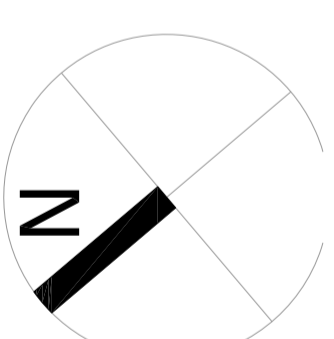

CODIGO 2017 - 01

ANTEPROYECTO
PARROQUIA
SAN RAFAEL ARNAIZ

c/ Octavio Paz 2

SANCHINARRO

Madrid

MAYO 2018

DIN A-2 1/ 100

ARQ. 01

PLANO

PLANTA

SÓTANO 2

LA PROPIEDAD:
"Parroquia San Rafael Arnaiz"

LOS ARQUITECTOS:

ARQUITECTOS
PADILLA
VELARDE
Estudio de Arquitectura

c/ Fuencarral 44, edif:3, local 36
Alcobendas
Madrid

TEL. 91 6.29 5.902